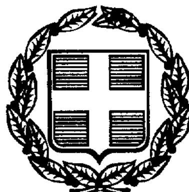




ΕΦΗΜΕΡΙΣ ΤΗΣ ΚΥΒΕΡΝΗΣΕΩΣ

ΤΗΣ ΕΛΛΗΝΙΚΗΣ ΔΗΜΟΚΡΑΤΙΑΣ

ΤΕΥΧΟΣ ΤΕΤΑΡΤΟ **Αρ. Φύλλου 283**

26 Απριλίου 1999

ΠΕΡΙΕΧΟΜΕΝΑ

ΑΝΑΔΑΣΩΣΕΙΣ

ΑΠΟΦΑΣΕΙΣ

Κήρυξη αναδασωτέας έκτασης (Δάσους κατηγ. άρθρου 3 παρ. 1 και άρθρο 4 παρ. 1ε, 2γ Ν. 998/79) στη θέση Κουδουμαλέ ή Κονδομαλό Πρινέ περιφέρειας Δήμου Νικηφόρου Φωκά, εμβαδού 10555,10 τ.μ... 1

Κήρυξη αναδασωτέας έκτασης εμβαδού 2.035 τ.μ. στην θέση «Κατσοπρινιά» περιφέρειας Δήμου Γουβών (πρώην Κοινότητας Κόξαρης) Ν. Ηρακλείου.. 2

Κήρυξη έκτασης ως αναδασωτέας στη θέση «Τρίπορι» περιφερείας Δημοτικού διαμερίσματος Γαλαξιδίου του Δήμου Γαλαξιδίου. 3

ΠΟΛΕΟΔΟΜΙΑ

ΑΠΟΦΑΣΕΙΣ

Χαρακτηρισμός ως κοινοτικού δρόμου του δρόμου που ενώνει τον οικισμό Άνω Αρχάνες με τον οικισμό Κάτω Αρχάνων. 4

ΑΝΑΔΑΣΩΣΕΙΣ

ΑΠΟΦΑΣΕΙΣ

Αριθ. 1077/1.3.99 (1)

Κήρυξη αναδασωτέας έκτασης (Δάσους κατηγ. άρθρου 3 παρ. 1 και άρθρο 4 παρ. 1ε, 2γ Ν. 998/79) στη θέση Κουδουμαλέ ή Κονδομαλό Πρινέ περιφέρειας Δήμου Νικηφόρου Φωκά, εμβαδού 10555,10 τ.μ.

Ο ΓΕΝΙΚΟΣ ΓΡΑΜΜΑΤΕΑΣ
ΠΕΡΙΦΕΡΕΙΑΣ ΚΡΗΤΗΣ

Έχοντας υπόψη:

1. Τις διατάξεις του Ν. 3200/55 περί διοικητικής αποκέντρωσης όπως τροποποιήθηκε και συμπληρώθηκε μεταγενέστερα με το Ν.Δ. 532/70.

2. Τις διατάξεις του άρθρου 117 παρ. 3 του Συντάγματος της Χώρας.

3. Τις διατάξεις του Ν. 998/79 «Περί προστασίας των δασών κ.λπ.» και ειδικότερα:

α) του άρθρου 41 παρ. 1 β) του άρθρου 38 παρ. 1

4. Τις διαταγές του Υπουργείου Γεωργίας:

α) 160417/1180/8.7.1980 β) 182447/3049/24.9.1980

γ) 178936/4496/20.11.1981 δ) 154659/24.5.1982

ε) 141823/24.2.1983 στ) 87234/7539/3.9.1997.

5. Το γεγονός ότι η παραπάνω έκταση αποψιλώθηκε από παράνομη εκχέρσωση.

6. Την υπ' αριθ. 941/18.2.1999 πρόταση της Δ/νσης Δασών Ρεθύμνης «Περί κηρύξεως αναδασωτέας της έκτασης που αναφέρεται στο θέμα, αποφασίζουμε:

Κηρύσσουμε αναδασωτέα, με σκοπό τη διατήρηση του δασικού χαρακτήρα με φυσική αναγέννηση, ώστε να αποκλεισθεί η διάθεση αυτής για άλλο προορισμό, την δασική έκταση (δάσος κατηγ. άρθρ. 3 παρ. 1 και άρθρο 4 παρ. 1ε και 2γ Ν. 998/1979) στη θέση Κουδουμαλό ή Κονδομαλό Πρινέ περιφέρειας Δήμου Νικηφόρου Φωκά εμβαδού 10555,10 τ.μ. υπό στοιχεία ΑΒΓΔΕΖΗΘΙΚΛΜΝΞΟΑ όπως φαίνεται στο συνημμένο της παρούσης φ.χ. ΓΥΣ κλιμ. 1:5000 με κ.α. 95125, ορίζεται:

Ανατολικά: με έκταση με άτομα Δρυός και χαρουπιάς και με αγρό.

Δυτικά: με έκταση με άτομα δρυός, χαρουπιάς, ντραμιθιάς και κυπαρίσσου

Βόρεια: με έκταση με άτομα χαρουπιάς και δρυός

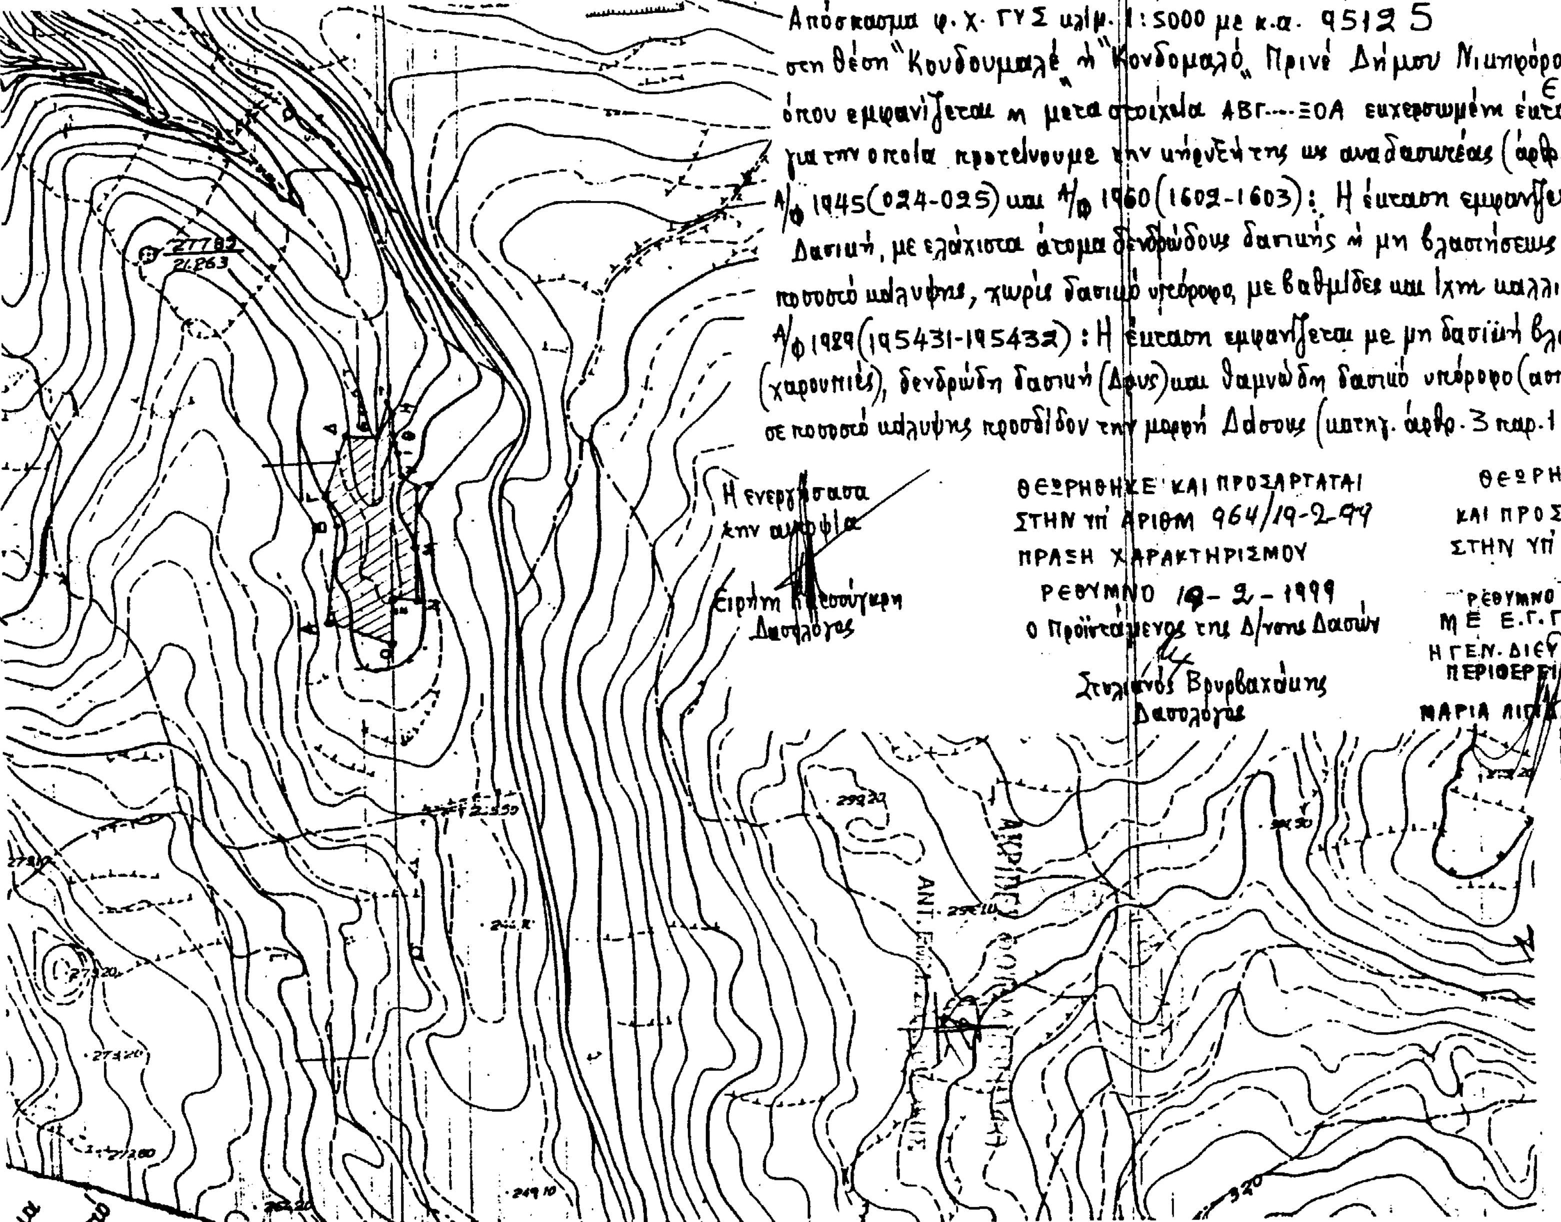
Νότια: με έκταση με άτομα δρυός, ντραμιθιάς, χαρουπιάς, χωρίς θαμνώδη δασικό υπόροφο.

όπως φαίνεται στο συνημμένο διάγραμμα που αποτελεί αναπόσπαστο μέρος της απόφασης αυτής.

Η απόφαση αυτή να δημοσιευθεί στην Εφημερίδα της Κυβερνήσεως.

Ρέθυμνο, 1 Μαρτίου 1999

Με εντολή Γεν. Γραμματέα Περιφέρειας
Η Διευθύντρια
ΜΑΡΙΑ ΛΥΓΙΔΑΚΗ - ΙΩΑΝΝΙΔΟΥ


Απόσπασμα φ.χ. ΓΥΣ κλίμ. 1:5000 με κ.α. 9512 5
στη θέση "Κουδουμαλέ" ή "Κονδομαλό" Πρινέ Δήμου Νικηφόρου Φωκά
Ε=10555,10 τ.
όπου εμφανίζεται η μεταστοιχεία ΑΒΓ....ΞΟΑ εικχαρτωμένη έκταση.
για την οποία προτείνουμε την υπαγωγή της ως αναδασωτέας (άρθ. 38 Ν.998/79
Α/φ 1945 (024-025) και Α/φ 1960 (1602-1603): Η έκταση εμφανίζεται ως μη
Δασική, με ελάχιστα άτομα δενδρώδους δασικής ή μη βλαστήσεως σε χαμηλό
ποσοστό κάλυψης, χωρίς δασικό υπόροφο, με βαθμίδες και ίχνη καλλιέργειας.
Α/φ 1989 (195431-195432): Η έκταση εμφανίζεται με μη δασική βλάστηση
(χαρουπιές), δενδρώδη δασική (Δρυς) και θαμνώδη δασικό υπόροφο (ασπάλαθος)
σε ποσοστό κάλυψης προσδίδον την μορφή Δάσους (κατηγ. άρθρ. 3 παρ. 1 Ν.998/1979).
Η ενεργήσασα την αυτοψία
Ειρήνη Κατσούγκρη
Δασολόγος
ΘΕΩΡΗΘΗΚΕ ΚΑΙ ΠΡΟΣΑΡΤΑΤΑΙ
ΣΤΗΝ ΥΠ' ΑΡΙΘΜ 964/19-2-99
ΠΡΑΞΗ ΧΑΡΑΚΤΗΡΙΣΜΟΥ
ΡΕΘΥΜΝΟ 19-2-1999
Ο Προϊστάμενος της Δ/νσης Δασών
Στυλιανός Βρυβαχάκης
Δασολόγος
ΘΕΩΡΗΘΗΚΕ
ΚΑΙ ΠΡΟΣΑΡΤΑΤΑΙ
ΣΤΗΝ ΥΠ' ΑΡΙΘΜ. 1077
ΑΠΟΦΑΣΗ
ΡΕΘΥΜΝΟ
ΜΕ Ε.Γ.Γ.Π.Κ.
Η ΓΕΝ. ΔΙΕΥΘΥΝΤΡΙΑ
ΠΕΡΙΦΕΡΕΙΑΣ ΚΡΗΤΗΣ
ΜΑΡΙΑ ΛΙΓΚΑΚΗ-ΙΩΑΝΝΙΔΟΥ
ΑΚΡΙΔΕΣ
ΑΝΤ.
ΕΘΝΙΚΟ ΤΥΠΟΓΡΑΦΕΙΟ
Για τεχνικούς λόγους στο σχεδιάγραμμα
έγινε σμίκρυνση κατά ποσοστό 78 %

Αριθ. 630 (2)

Κήρυξη αναδασωτέας έκτασης εμβαδού 2.035 τ.μ. στην θέση «Κατσοπρινιά» περιφέρειας Δήμου Γουβών (πρώην Κοινότητας Κόξαρης) Ν. Ηρακλείου.

Ο ΓΕΝΙΚΟΣ ΓΡΑΜΜΑΤΕΑΣ
ΠΕΡΙΦΕΡΕΙΑΣ ΚΡΗΤΗΣ

Έχοντας υπόψη:

1. Το Ν. 2503/1997 «Διοίκηση οργάνωση στελέχωση της περιφέρειας, ρύθμιση θεμάτων για την τοπική αυτοδιοίκηση και άλλες διατάξεις» (ΦΕΚ 107/τ.Α/30.5.1997).

2. Τις διατάξεις του άρθρου του 117 παρ. 3 του Συντάγματος.

3. Τις διατάξεις τοιυ Ν. 3200/55 «Περί Διοικητικής Αποκέντρωσης» «όπως τροποποιήθηκαν και συμπληρώθηκαν μεταγενέστερα με το Ν.Δ. 532/1970».

4. Τις διατάξεις του Ν. 998/79 «Περί προστασίας των δασών και δασικών εν γένει εκτάσεων της χώρας» (ΦΕΚ 289/1979/τ.Α) και ειδικότερα του άρθρου 38 παρ. 1 σε συνδυσμό με το άρθρο 41 παρ. 1.

5. Τις διαταγές του Υπουργείου Γεωργίας:

α) 204809/761/24.2.1978, β) 210851/1228/12.4.1978, γ) 222899/2424/10.7.1978, δ) 173235/2090/3.7.1979, ε) 160417/1180/8.7.1980 ζ) 182447/3049/24.9.1980 η) 178936/4496/20.11.1981 θ) 154659/24.5.1982.

6. Το άρθρο 12 Ν. 2040/1992 «Ρύθμιση θεμάτων αρμοδιότητας του Υπουργείου Γεωργίας και Νομικών προσώπων εποπτείας του και άλλες διατάξεις» (ΦΕΚ 70/Τ.Α/23.4.1992).

7. Το αριθ. 851444/1468/9.9.1992 έγγραφο του τμήματος Αναδασώσεων του Υπουργείου Γεωργίας, σύμφωνα με το οποίο θα πρέπει να κοινοποιούνται αμέσως σ' αυτό όλες οι πράξεις κηρύξεως ως αναδασωτέων των εκτάσεων που αλλοιώνονται, καθώς και τυχόν άρσεις που στέλνονται στο Εθνικό Τυπογραφείο για δημοσίευση στην Εφημερίδα της Κυβερνήσεως χωρίς να αναμένεται η δημοίευσή τους η οποία συνήθως καθυστερεί.

8. Την αριθ. 567/1.3.1999 εισήγηση της Δ/νσης Δασών Ηρακλείου για κήρυξη ως αναδασωτέας της εκτάσεως που αναφέρεται στο θέμα, της οποίας η βλάστηση καταστράφηκε από αποψίλωση, με σκοπό την προστασία της, τη διατήρηση του δασικού χαρακτήρα της ώστε να αποκλεισθεί η διάθεση αυτής για άλλο προορισμό και την επαναφορά με φυσική ή τεχνιτή αναγέννηση της δασικής βλαστήσεως στην προ της αλλοιώσεως κατάσταση.

9. Την αριθμ. 5972/13.8.1998 απόφασή μας «Ορισμός εισηγητών και μεταβίβαση εξουσίας υπογραφής «Με εντολή Γενικού Γραμματέα» αποφάσεων, εγγράφων και άλλων πράξεων στον Γενικό Δ/ντή στους Προϊσταμένους Διευθύνσεων και Προϊσταμένους Τμημάτων και Γραφείων των υπηρεσιών της Περιφέρειας», αποφασίζουμε:

Κηρύσσουμε αναδασωτέα με σκοπό την προστασία τους, την διατήρηση του δασικού χαρακτήρα τους ώστε να αποκλεισθεί η διάθεση αυτών για άλλο προορισμό και την επαναφορά με φυσική ή τεχνική αναγέννηση της δασικής βλαστήσεως στην προ της αλλοιώσεως κατάσταση, τις δημόσιες δασικές εκτάσεις εμβαδού δύο στρεμμάτων και τριάντα πέντε (2.035) τ.μ. που βρίσκονται στην θέση «Κατσοπρινιά» περιφέρειας Δήμου Γουβών (πρώην Κοινότητος Κόξαρης) και προσδιορίζονται από τα στοιχεία Α, Β, Γ, Δ, Ε, Ζ, Η, Θ, Ι, Κ, Λ, Α στο με ημερομηνία 9.2.1999 συνημμένο τοπογραφικό της Δασοπόνου Δασονομείου Καστελίου Πεδιάδος Ευανθίας Μαγκουφάκη το οποίο έχει θεωρηθεί από το Δ/ντή Δασών Ηρακλείου.

Η έκταση έχει όρια:

Ανατολικά: Ανατολικό δρόμο

Δυτικά: Δασική έκταση

Βόρεια: Δασική έκταση

Νότια: Δασική έκταση

όπως και στο συνημμένο διάγραμμα φαίνεται το οποίο αποτελεί αναπόσπαστο μέρος της απόφασης αυτής.

Η απόφαση αυτή να δημοσιευθεί στην Εφημερίδα της Κυβερνήσεως.

Ηράκλειο, 1 Μαρτίου 1999

Με εντολή Γεν. Γραμματέα Περιφέρειας
Η Γενική Διευθύντρια
ΜΑΡΙΑ ΛΥΓΙΔΑΚΗ - ΙΩΑΝΝΙΔΟΥ

ΠΕΡΙΦΕΡΕΙΑ ΚΡΗΤΗΣ
ΓΕΝΙΚΗ Δ/ΝΣΗ ΠΕΡΙΦΕΡΕΙΑΣ
Δ/ΝΣΗ ΔΑΣΩΝ ΗΡΑΚΛΕΙΟΥ
ΔΑΣΟΝΟΜΕΙΟ ΗΡΑΚΛΕΙΟΥ

Τοπογραφικό διάγραμμα εκχερσωμένης έκτασης κλίμακας 1:500 στη θέση "Κατσοπρινιά" πρώην Κοινότητας Κόξαρης και τώρα Δήμου Γουβών εμβαδού 2.031 τ.μ. με στοιχεία Α.Β.Γ.Δ.Ε.Ζ.Η.Θ.Ι.Κ.Α. Συνημμένο στην αριθμ. 630/1-3-1999 απόφαση Γ.Γ.Π. ΚΡΗΤΗΣ

Καστέλλι 9-2-1999
Η ΣΥΝΤΑΚΤΡΙΑ

ΕΥΑ ΜΑΓΚΟΥΦΑΚΗ
ΔΑΣΟΠΟΝΟΣ

Ηράκλειο 1-3-99
Ο Δ/ΝΤΗΣ ΔΑΣΩΝ

...κάκης Νίκος
Δασολόγος

ΕΘΝΙΚΟ ΤΥΠΟΓΡΑΦΕΙΟ
Για τεχνικούς λόγους στο σχεδιάγραμμο έγινε σμίκρυνση κατά ποσοστό 55 %

Απόσπασμα χάρτου κλίμακας 1:50.000

Αριθ. 330 (3)

Κήρυξη έκτασης ως αναδασωτέας στη θέση «Τρίπορι» περιφερείας Δημοτικού διαμερίσματος Γαλαξιδίου του Δήμου Γαλαξιδίου.

Ο ΝΟΜΑΡΧΗΣ ΠΕΡΙΦΕΡΕΙΑΣ
ΣΤΕΡΕΑΣ ΕΛΛΑΔΑΣ

Έχοντας υπόψη:

1. Τις διατάξεις:

α. Του άρθρου 117 παρ. 3 του Συντάγματος.

β. Του Ν. 3200/55 «περί διοικητικής αποκέντρωσης, όπως τροποποιήθηκε και συμπληρώθηκε μεταγενέστερα με το Ν.Δ. 532/70.

γ. Των άρθρων 38 παρ. 1 και 41 του Ν. 998/79 «Περί προστασίας των Δασών και δασικών εν γένει εκτάσεων της Χώρας».

δ. Του Ν. 2503/97 «Περί Διοίκησης, Οργάνωσης, Στελέχωσης της Περιφέρειας, ρύθμιση θεμάτων για την τοπική Αυτ/ση και άλλες διατάξεις».

2. Τη με αριθ. 6747/29.9.97 απόφαση του Γενικού Γραμματέα Περιφέρειας Στ. Ελλάδας «Περί μεταβίβασης αρμοδιοτήτων στους Προϊσταμένους των Δασικών Υπηρεσιών της Περιφ. Στερ. Ελλάδας και της εξουσίας να υπογράφουν με εντολή Γεν. Γραμ. Περιφ. Στερ. Ελλάδας».

3. Τις με αριθ. 160417/1180/8.7.80, 182447/3049/24.9.80 και 141823/24.2.83 διαταγές του Υπ. Γεωργίας.

4. Τη με αριθ. 845/17.3.99 αναφορά του Δασαρχείου Άμφισσας για την κήρυξη ως αναδασωτέας έκτασης δασικού χαρακτήρα συνολικού εμβαδού 10.100 τ.μ. ήτοι σε δύο τμήματα: Τμ. Ι=3.600 τ.μ. και Τμ. ΙΙ=6.500 τ.μ. που βρίσκεται στη θέση «Τρίπορι» περιφερείας Δημοτικού διαμερίσματος Γαλαξιδίου του Δήμου Γαλαξιδίου που συνεπεία αποψιλωτικής υλοτομίας καταστράφηκε η δασική βλάστηση από τον Αθανάσιο Μέγκο κάτοικο Ιτέας κατά το Γ' 10ημερο μηνός Φεβρ. τρ. έτους, αποφασίζουμε:

Κηρύσσουμε ως αναδασωτέα, με σκοπό, αφ' ενός μεν τη διατήρηση του δασικού χαρακτήρα της έκτασης και αφ' ετέρου την επαναδημιουργία της δασικής βλάστησης που καταστράφηκε και θα επιτευχθεί με φυσική αναγέννηση έκταση δασικού χαρακτήρα συνολικού εμβαδού δέκα χιλιάδων εκατόν (10.100) τ.μ. και σε δύο τμήματα που βρίσεται στη θέση «Τρίπορι» Δημ. Διαμ. Γαλαξιδίου του Δήμου Γαλαξιδίου και προσδιορίζεται με τα στοιχεία: Τμήμα Ι=1, 2, 3, 4, 5, 6, 7, 1 Εμβ.=3.600 και Τμήμα ΙΙ=8, 9, 10, 11, 8 Εμβ.=6.500 τ.μ. και έχουν όρια:

Τμήμα Ι εμβαδού 3.600 τ.μ.

Ανατολικά: Με έκταση δασικού χαρακτήρα

Δυτικά: Ομοίως

Βόρεια: με πρανές δρόμου Ε.Ο Ναυπάκτου - Ιτέας, δασικού χαρακτήρα.

Νότια: Με αγροτικό δρόμο

Τμήμα ΙΙ Εμβαδού 6.500 τ.μ.

Ανατολικά: Με έκταση δασικού χαρακτήρα

Δυτικά: Ομοίως

Βόρεια: Με αγροτικό δρόμο

Νότια: με λωρία δασικής έκτασης πλάτους 5-8 μ. και πέρα θάλασσα.

Όπως φαίνεται στο συνημμένο σχεδιάγραμμα που αποτελεί αναπόσπαστο μέρος της απόφασης αυτής.

Η απόφαση αυτή να δημοσιευθεί στην Εφημερίδα της Κυβερνήσεως.

Άμφισσα, 23 Μαρτίου 1999

Με εντολή Γεν. Γραμματέα Περιφέρειας
Ο Διευθυντής Δασών Ν. Φωκίδας
ΚΩΝ/ΝΟΣ Β. ΚΑΛΥΒΑΣ

ΕΘΝΙΚΟ ΤΥΠΟΓΡΑΦΕΙΟ
Για τεχνικούς λόγους στο σχεδιάγραμμα είναι αδύνατον να αποδοθεί καλύτερα

ΘΕΩΡΗΘΗΚΕ
Σύμφωνα με την 330 απόφασή μας
Άμφισσα 23-3-1999

ΠΟΛΕΟΔΟΜΙΑ

ΑΠΟΦΑΣΕΙΣ

Αριθ. 4751/718 (4)

Χαρακτηρισμός ως κοινοτικού δρόμου του δρόμου που ενώνει τον οικισμό Άνω Αρχάνες με τον οικισμό Κάτω Αρχάνων.

Ο ΝΟΜΑΡΧΗΣ ΗΡΑΚΛΕΙΟΥ

Έχοντας υπόψη:

1. Τις διατάξεις του από 17.7.23 Ν.Δ/τος όπως τροποποιήθηκαν και συμπληρώθηκαν και ειδικότερα τα άρθρα 3, 9 και 70
2. Τις διατάξεις του ισχύοντος ΓΟΚ (ΦΕΚ 210 Α)
3. Τις διατάξεις του Α.Ν. 314/68 (ΦΕΚ 47/Α) όπως τροποποιήθηκαν και συμπληρώθηκαν με το υπ' αρ. 1018/1971 Ν.Δ/γμα (ΦΕΚ 22/Α), και την παρ. 3 του άρθρου 34 του Ν. 1577/85 (ΦΕΚ 210Α).
4. Τις διατάξεις του υπ' αρ. 183/86 Π.Δ/τος (ΦΕΚ 70Α).
5. Τις διατάξεις τοιυ από 24.5.85 Π.Δ/τος (ΦΕΚ 270δ/85).
6. Τις με αρ. πρωτ. 205/1998 και 2052/1998 βεβαιώσεις των Κ. Αρχάνων και Κ. Αρχάνων αντίστοιχα για τον χαρακτηρισμό του κυριώτερου δρόμου που συνδέει τον οικισμό Κάτω Αρχάνων με τον οικισμό Άνω Αρχάνων.
7. Την με αρ. 105/90 γνωμοδότηση της Νομικής Δ/νσης του Υπουργείου ΠΕΧΩΔΕ.
8. Την με αρ. του πρακτικού 25/19.11.1998 σύμφωνη γνώμη του Σ.ΧΟΠ, αποφασίζουμε:

Χαρακτηρίζουμε τον δρόμο που ενώνει τον οικισμό Επάνω Αρχάνων με τον οικισμό Κάτω Αρχάνων όπως αυτό φαίνεται στο συνημμένο φύλλο χάρτου κλ. 1:5000 με τα στοιχεία Α Β Γ ως κοινοτικό επειδή είναι ο κυριώτερος που ενώνει και τον οικισμό Επάνω Αρχάνων με τον οικισμό Κάτω Αρχάνων. Για τα γήπεδα που έχουν πρόσωπο στο δρόμο αυτό ισχύουν οι διατάξεις της παρ. 2Β του άρθρου 1 του από 24-5/31.5.85 Π.Δ/τος «τροποποίηση όρων και περιορισμών δόμησης γηπέδων έξω από τα ρυμοτομικά σχέδια πόλεων και οικισμού ΦΕΚ 270 τεύχος Δ.

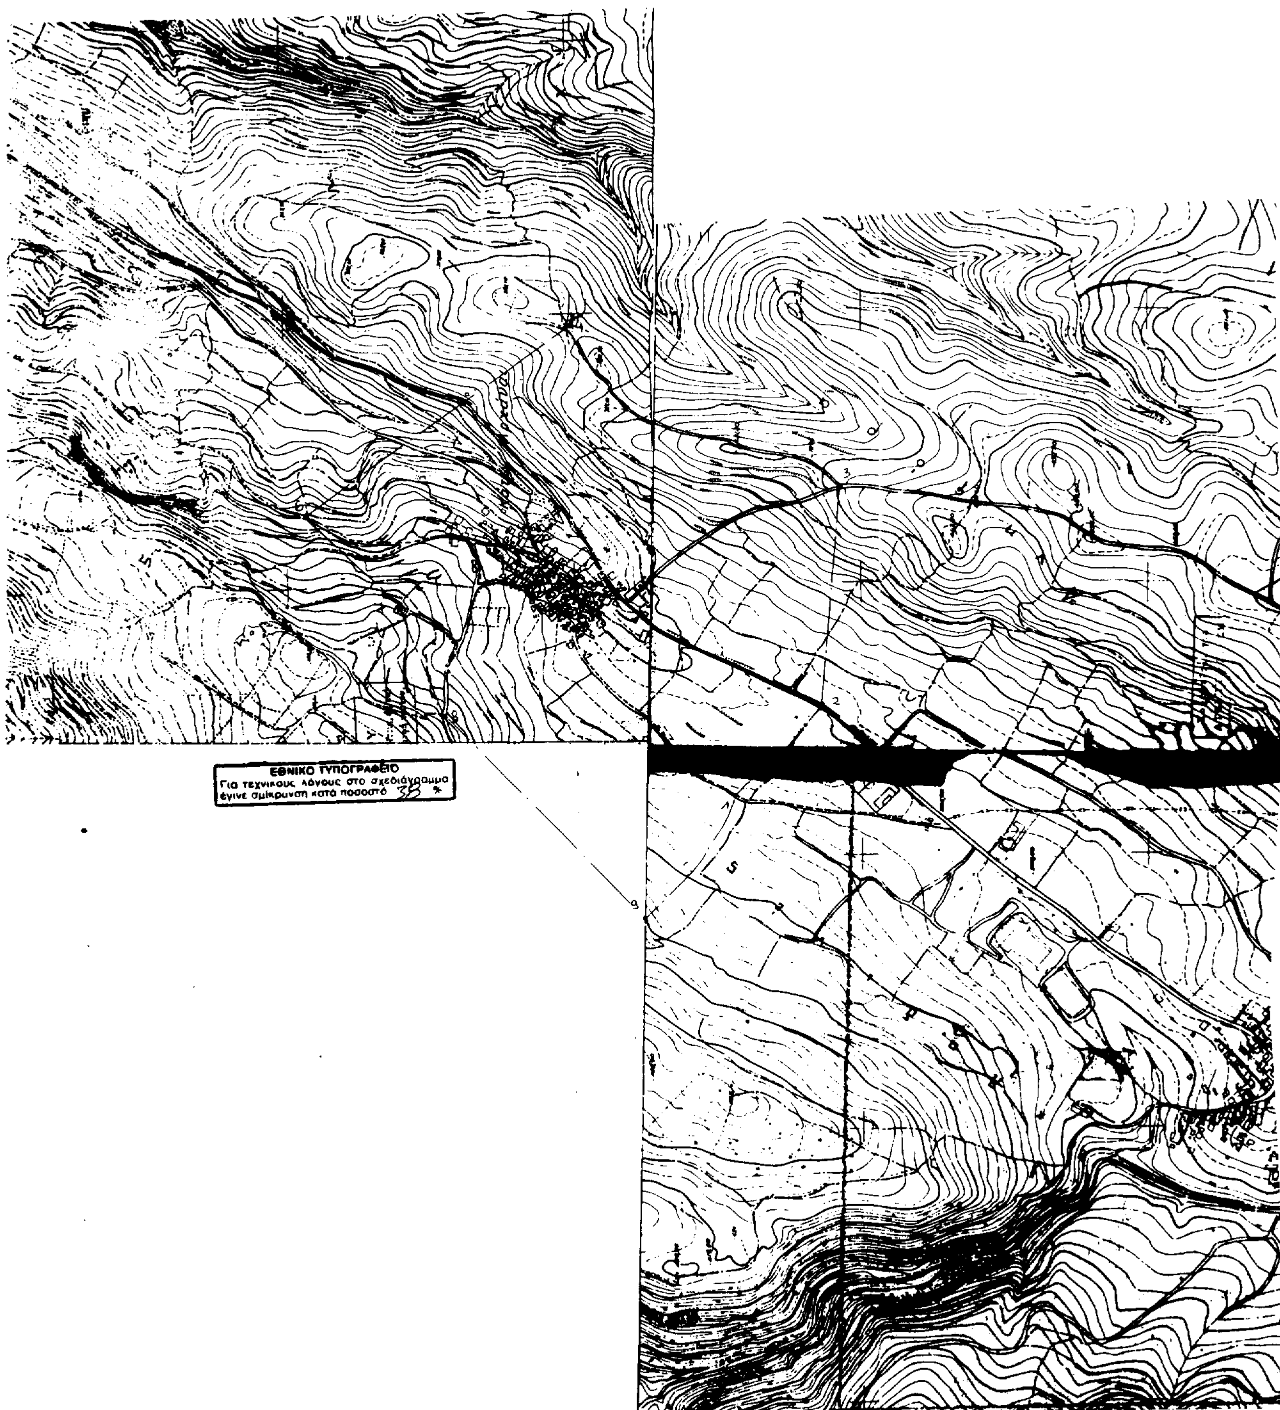
Κάλυψη δαπάνης:

Από τις διατάξεις της παρούσης, δεν προκύπτει δαπάνη σε βάρος του κρατικού προϋπολογισμού ούτε σε βάρος του προϋπολογισμού των οικείων ΟΤΑ.

Η απόφαση αυτή να δημοσιευθεί στην Εφημερίδα της Κυβερνήσεως.

Ηράκλειο, 24 Μαρτίου 1999

Ο Νομάρχης
Γ. ΓΑΡΕΦΑΛΑΚΗΣ


ΕΘΝΙΚΟ ΤΥΠΟΓΡΑΦΕΙΟ
Για τεχνικούς λόγους στο σχεδιάγραμμα
έγινε σμίκρυνση κατά ποσοστό 38 %



ΝΟΜΑΡΧΙΑΚΗ ΑΥΤΟΔΙΟΙΚΗΣΗ ΗΡΑΚΛΕΙΟΥ ΤΜΗΜΑ ΠΟΛΕΟΔΟΜΙΑΣ ΚΑΙ ΠΕΡΙΒΑΛΛΟΝΤΟΣ Ν. ΗΡΑΚΛΕΙΟΥ
ΘΕΜΑ : ΚΟΙΝΟΤΙΚΟΣ ΔΡΟΜΟΣ ΑΝΩ ΑΡΧΑΝΩΝ – ΚΑΤΩ ΑΡΧΑΝΩΝ
ΣΤΟΙΧΕΙΑ ΔΡΟΜΟΥ : (Α–Β–Γ)
ΚΛΙΜΑΚΑ : 1:5000
ΕΓΚΡΙΣΗ :
– – – ΟΡΙΑ ΟΙΚΙΣΜΟΥ ΚΑΤΩ ΑΡΧΑΝΩΝ